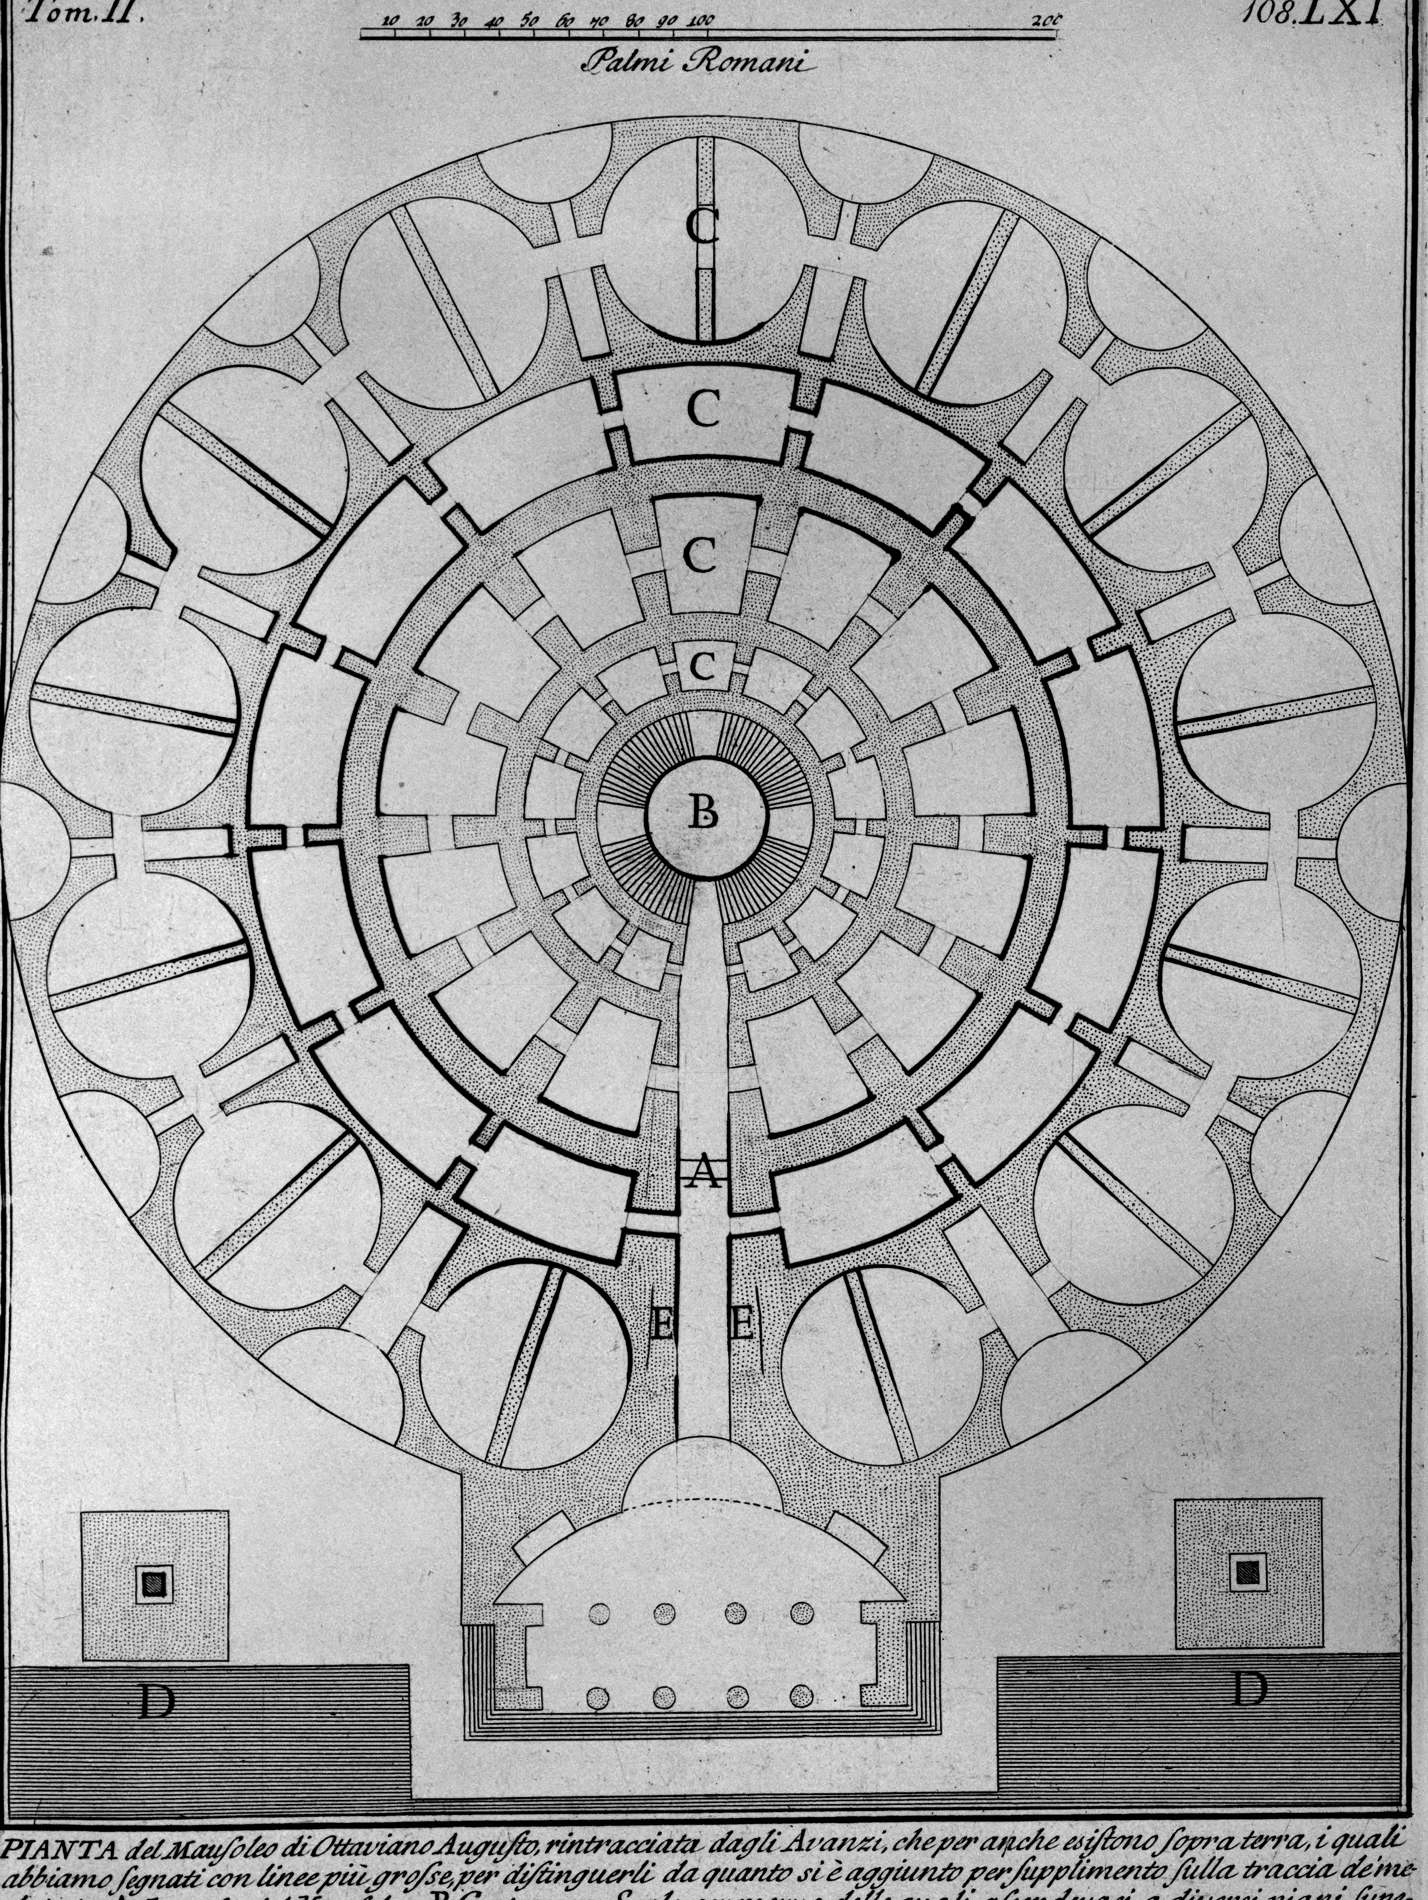

PIANTA del Mausoleo di Ottaviano Augusto, rintracciata dagli Avanzi, che per anche esistono sopra terra, i quali abbiamo segnati con linee più grosse, per distinguerli da quanto si è aggiunto per supplimento sulla traccia de' medesimi. A Ingresso del Mausoleo. B Centro con Scale per mezzo delle quali ascendevasi a diversi piani superiori. C Varj ordini di Stanze angolari, e rotonde per uso de' Sepolcri. D Obelisci piantati dinanzi alla Mole, uno de' quali sta innalzato in oggi dietro la Chiesa di S. Maria Maggiore. Ora il sito di questa rinomatissima Fabbrica è occupato in gran parte dal Palazzo, e dal Giardino del Marchese Corèa; ove si veggono i predetti Avanzi. E Muro fabbricato di scaglie di selce, ed anticam.te vestito di travertini, come si dirà in appresso.

Piranesi Archit. dis. et inc.